


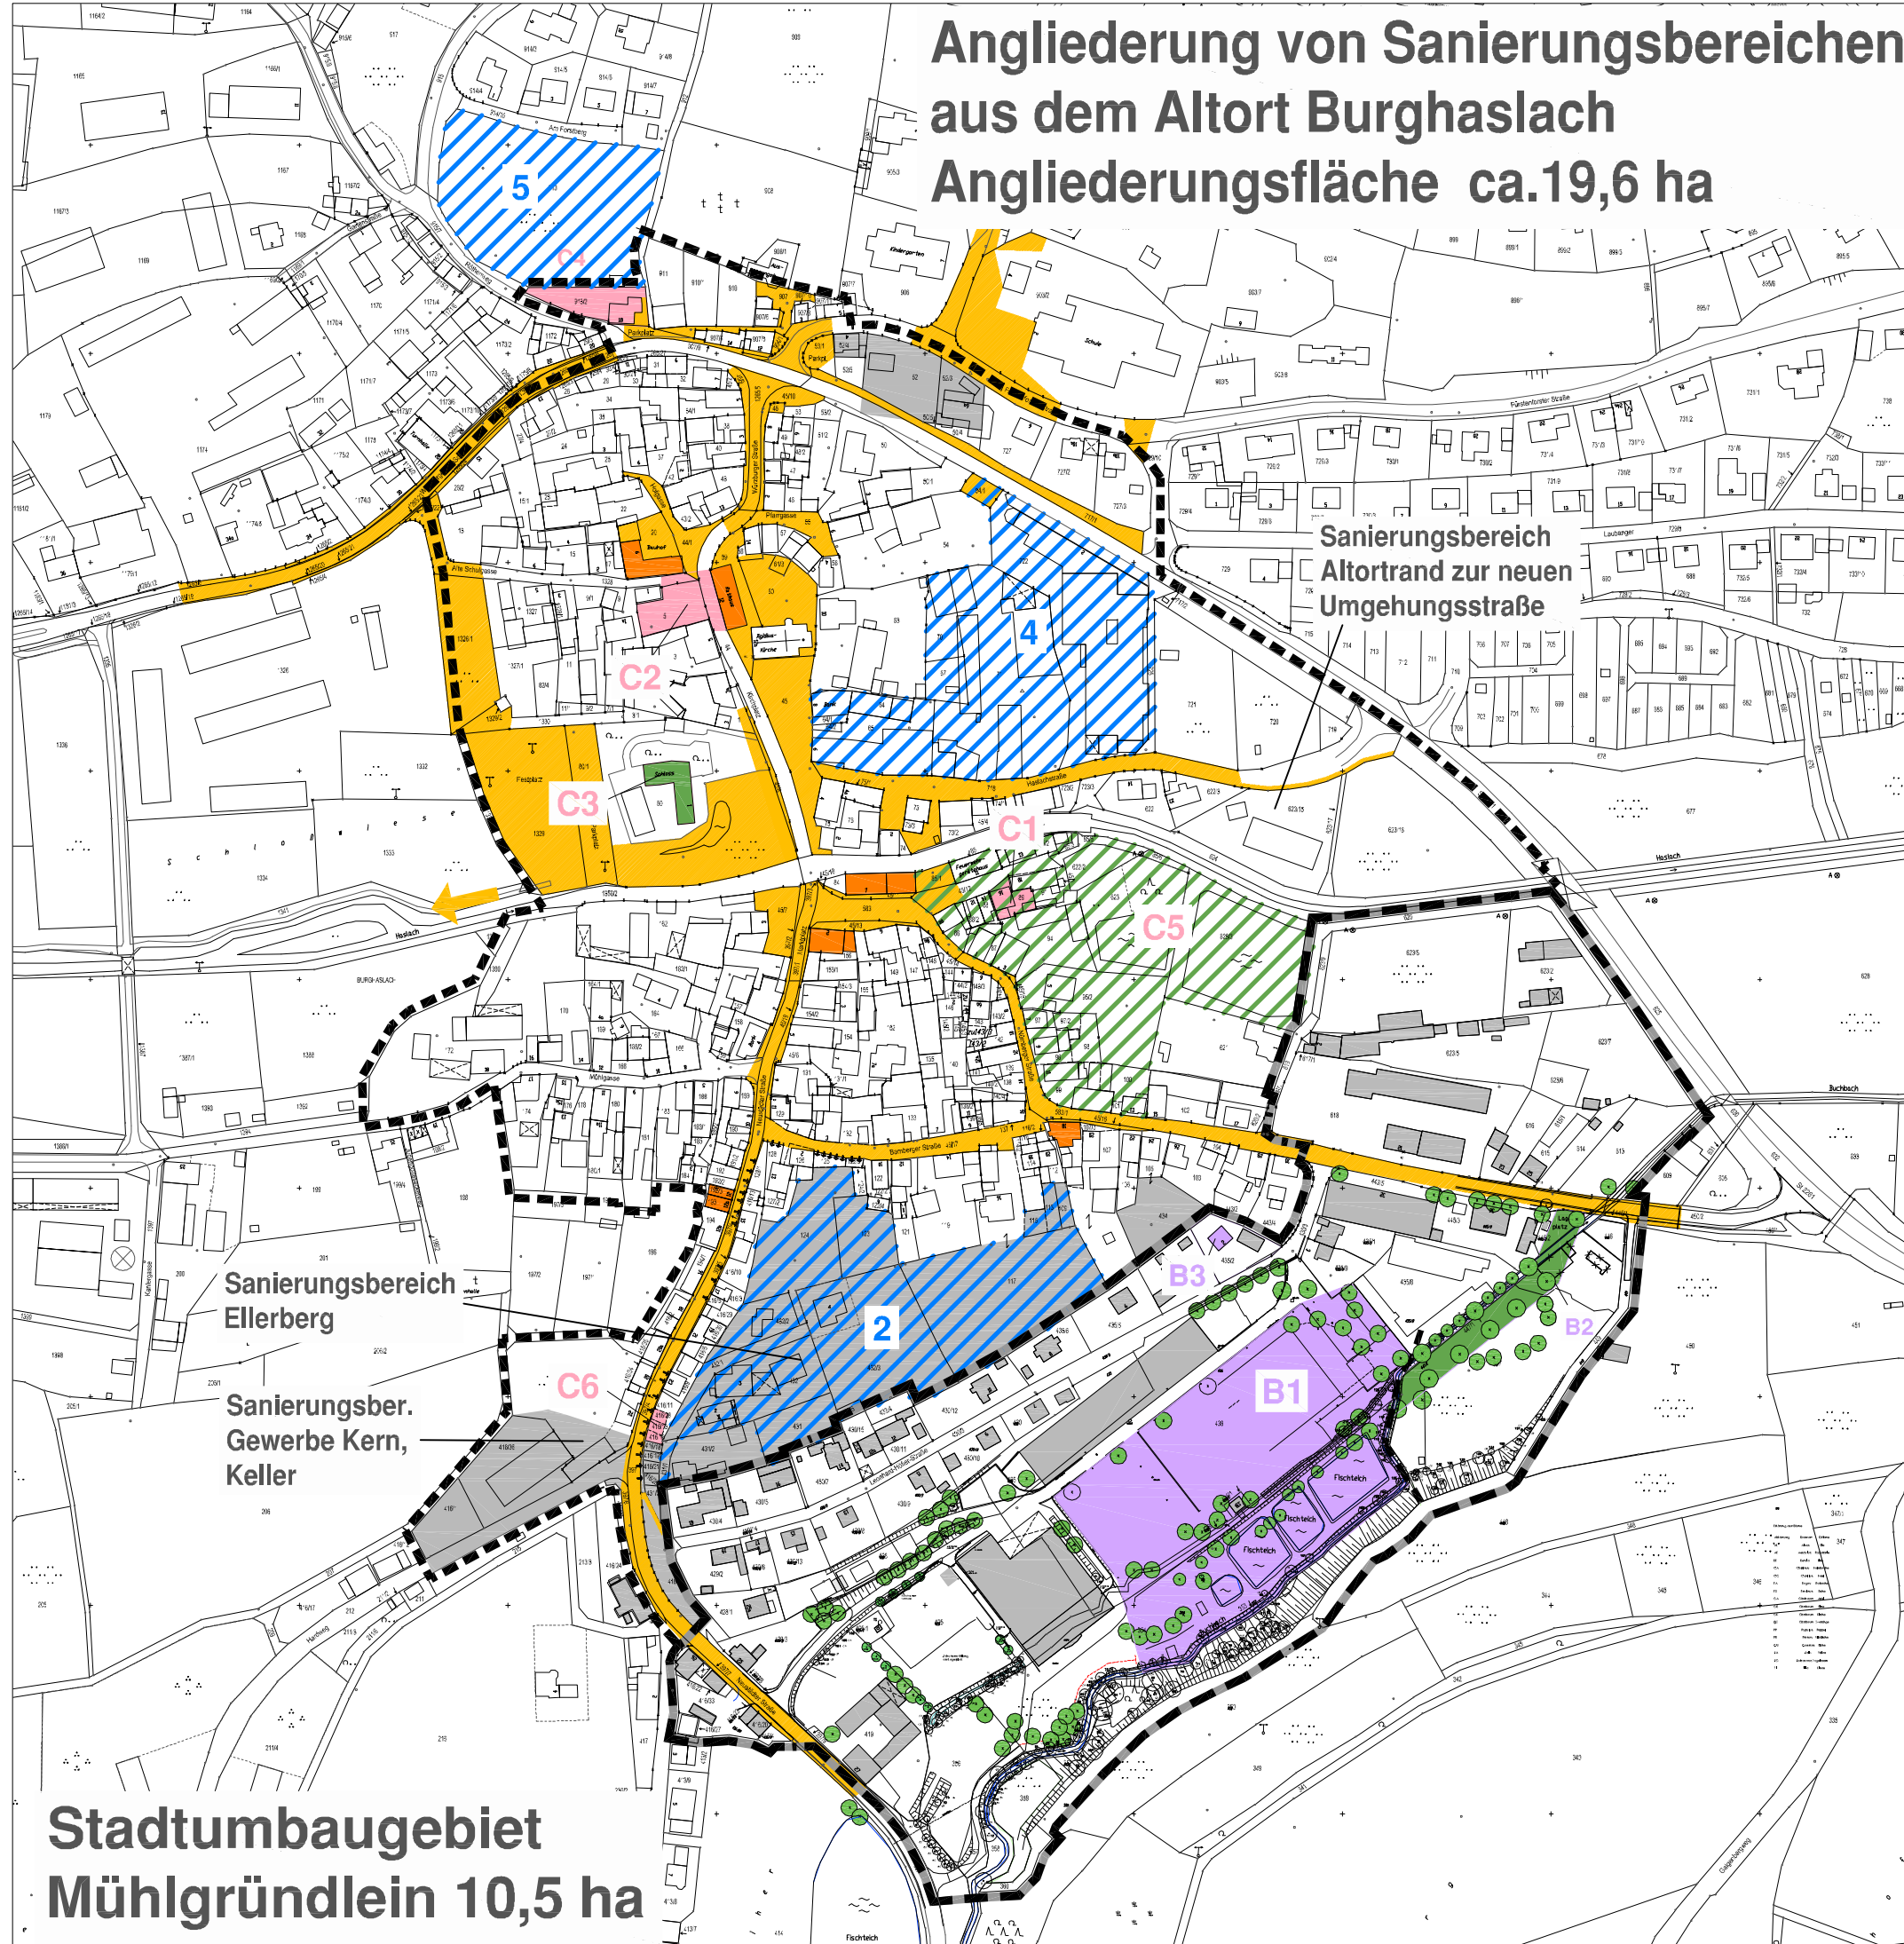

Angliederung von Sanierungsbereichen aus dem Altort Burghaslach Angliederungsfläche ca.19,6 ha



STÄDTEBAULICHE SANIERUNGSMASSNAHMEN MARKT BURGHASLACH

- Untersuchungsgebiet zur Angliederung von Sanierungsbereichen aus dem Altort Burghaslach
- Bisher durchgeführte Bau- und Ordnungsmaßnahmen
- Schwerpunktbereiche
- Stadtumbaugebiet Ellerberg
- Stadtumbaugebiet Ortsmitte - Ost
- Entwicklungsbereich Röthenweg - Mittelgässchen
- Städtebauliche Einzelmaßnahmen im angegliederten Sanierungsbereich aus dem Altort im Programmjahr vorgesehen
- Stadtumbaugebiet "Zehnt" Grunderwerb Fußwege
- Anwesen Kirchplatz 7
- Jugendheim, Würzburgerstr.
- Kellersanierung Neustädter Straße Einzelmaßnahmen Privat
- Städtebauliche Einzelmaßnahmen im angegliederten Sanierungsbereich aus dem Altort Folgejahre
- Castellbank, Dachsanierung Schloßgrabenmauer
- Stadtumbaugebiet Zehnt Flächenneuordnung, Altgerechtes Wohnen
- Stadtumbaugebiet Mühlgründlein
- Städtebauliche Einzelmaßnahme
- Im Programmjahr vorgesehen Neubebauung, Jean Höfler
- Schallschutzsanierung Dresel
- Folgejahre Zufahrt von Staatsstraße St2261

Legende

- Gebäude Bestand
- Gebäude Bestand, Abbruch
- Wohngebäude geplant
- Bäume, geplant
- Bäume, Bestand

Stadtumbaugebiet Mühlgründlein 10,5 ha

MARKT BURGHASLACH
ALTORTSANIERUNG STADTUMBAU - WEST

MM Sanierungsgebiete
Schwerpunktbereiche
Stand 2012

Bauherr: Markt Burghaslach
 Planart: Lageplan Maßstab: ohne
 Plan: 1 Gez.: MM/GF Nov. 2012
 Frieder Müller-Maatsch Landschaftsarchitekt/Stadtplaner
 Marktplatz 2, 96152 Burghaslach, Tel.: 09352/92080, Fax: 920809