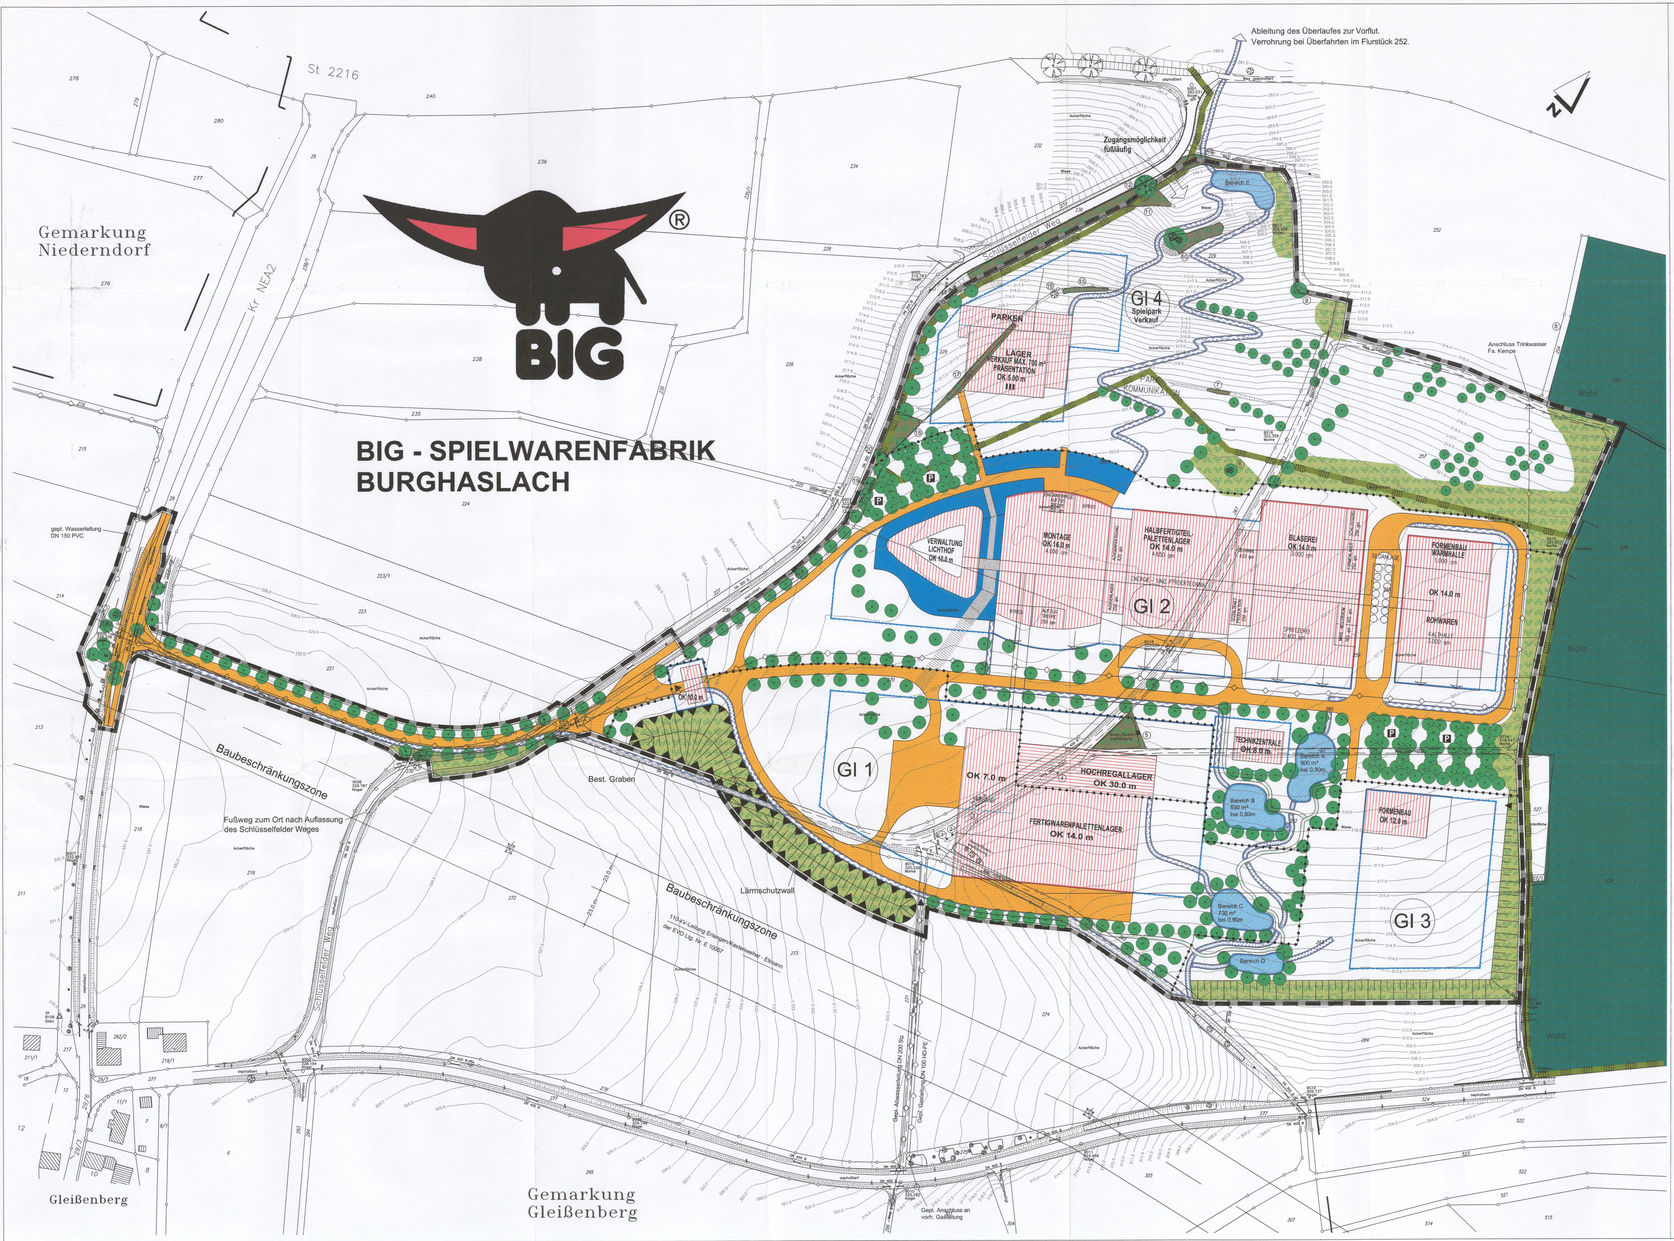

BIG - SPIELWARENFABRIK
BURGHASLACH
Gemarkung
Niederndorf
Gemarkung
Gleißenberg
St 2216
Kr NEA2
Ableitung des Überlaufes zur Vorflut.
Verrohrung bei Überfahrten im Flurstück 252.
Zugangsmöglichkeit
Fußläufig
Anschluss Trinkwasser
Fa. Kempe
PARKEN
LAGER
PRÄSENTATION
OK 3,60 m
UVB
KOMMUNIKATION
GI 4
Spielpark
Verkauf
GI 2
GI 1
GI 3
VERWALTUNG
LICHTHOF
OK 14,0 m
MONTAGE
OK 14,0 m
HALBFERTIGTEIL
PALETTENLAGER
OK 14,0 m
BLÄSEREI
OK 14,0 m
WARMHALLE
OK 14,0 m
ROHWAREN
FACHLAGER
OK 14,0 m
HOCHREGALLAGER
OK 30,0 m
FERTIGWARENPALETTENLAGER
OK 14,0 m
TECHNIKZENTRALE
OK 8,0 m
OK 12,0 m
Bereich A
600 m²
bel. 0,80m
Bereich B
600 m²
bel. 0,80m
Bereich C
730 m²
bel. 0,80m
Bereich D
Bereich E
Wald
Wiese
Acker
Acker/Wiese
Acker/Fläche
Weg
Graben
Hecke
Hochspannung
Gepl. Wasserleitung
DN 150 PVC
Baubeschränkungszone
Fußweg zum Ort nach Auflassung
des Schlüsselfelder Weges
Best. Graben
Lärmschutzwall
Baubeschränkungszone
der EVO Lfg. Nr. E 10067
Gepl. Abwasserleitung DN 250 SN8
Gepl. Anschluss an
vorh. Gasleitung
